


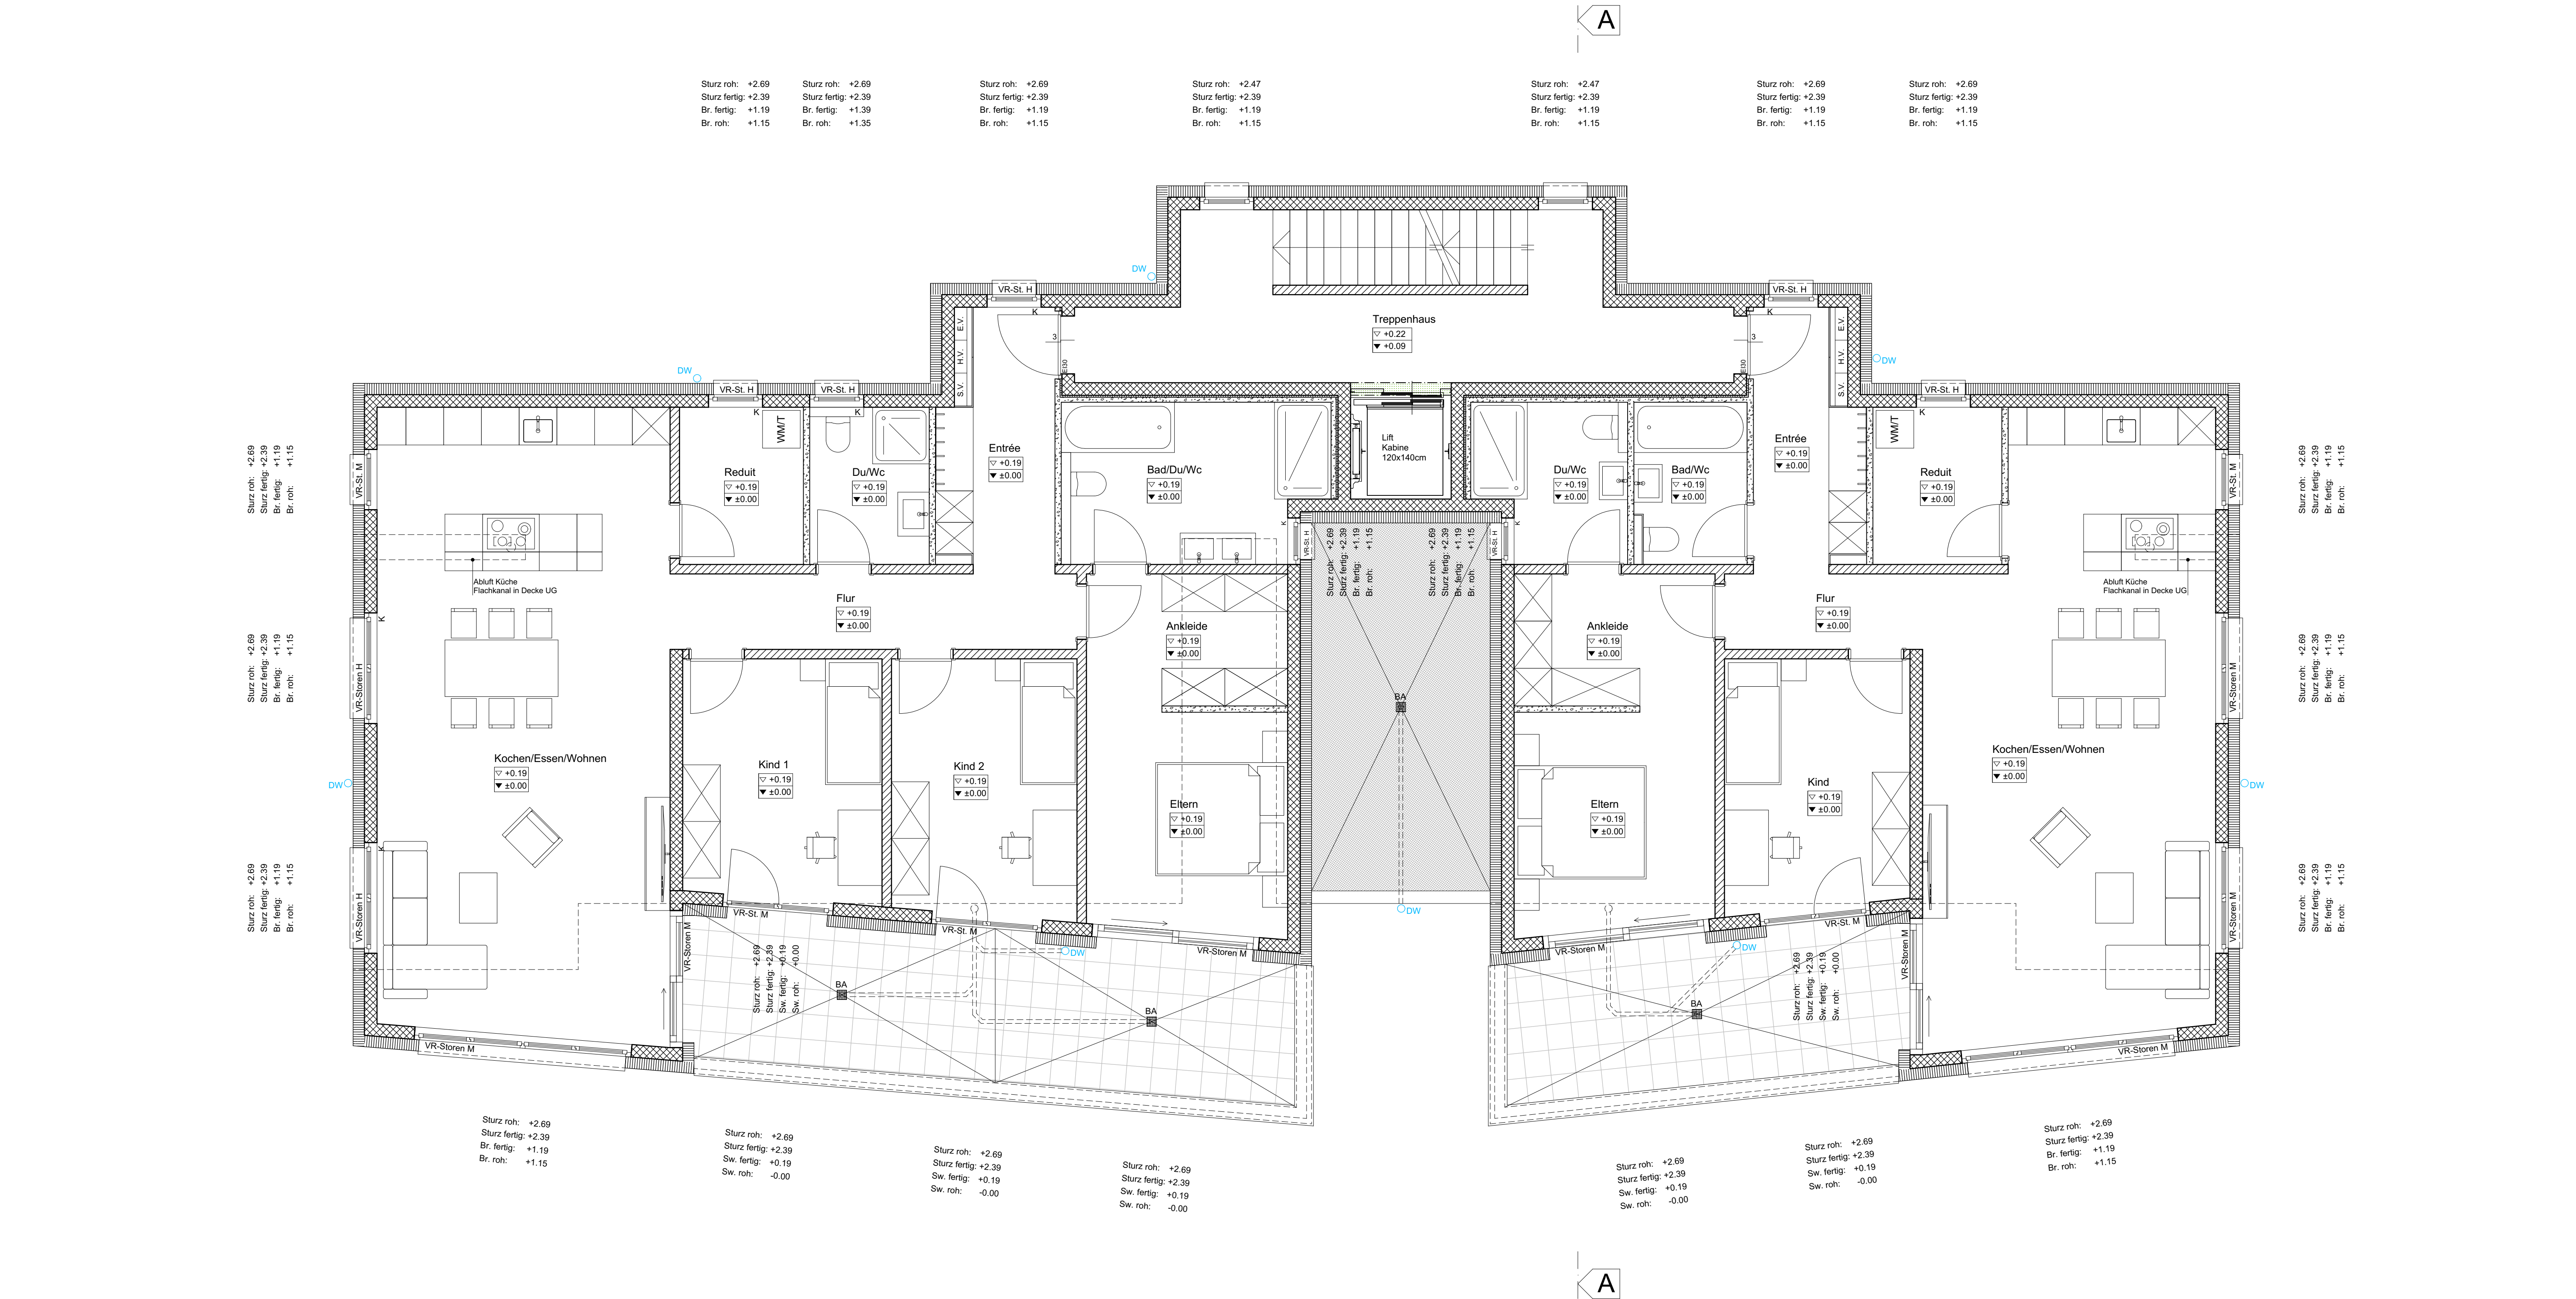

Gervas Heinzmann
Architektur & Bauleitung
Eidg. dipl. Bauleiter (Hochbau)
Diplom höhere Fachprüfung
Qualifizierter CAD-Anwender
info@architektur-heinzmann.ch
www.architektur-heinzmann.ch

Standort Salgesch
Weinbergstrasse 13
3970 Salgesch
Telefon 027 456 32 77
Natel 079 611 68 17

Standort Visperterminen
Dienstleistungszentrum
3932 Visperterminen
Telefon 027 818 00 45

11 Liku, Salgesch / Haus B

Fabian Berclaz + Constantin Immobilien + Renotec GmbH, Salgesch

Plan-Nr.: 1355/3-02

Bezeichnung: **ERDGESCHOSS**

Geändert:

Maßstab: 1:50

Format: 60 x 105 cm Fläche: 0.63 m²

Datum: 12.03.2024

Gez.: aba

Fixpunkt: #m ü.M.

Legende

B. Boden

D. Decke

W. Wände

St. Sturz

Br. Brüstung

S. Schwelle

f.B. fertig Boden

r.B. roh Boden

Modulbackstein

Stahlbeton

Zementstein

Styrofoam

Kalksandstein

Wärmedämmung

Naturstein

Thermurelement

Bemerkungen

- Alle Masse sind Rohmasse und sind auf der Baustelle zu prüfen.
- Unstimmigkeiten sind der Bauleitung sofort zu melden.
- Sämtliche Höhenquoten sind ab ±0.00 zu verstehen.
- Die Brüstungshöhen verstehen sich ab OK rohem Boden bis OK fertig Fensterbank.
- Die Fensterhöhen verstehen sich ab OK fertig Fensterbank bis UK rohem Sturz.
- Die Balkentürhöhen verstehen sich ab OK fertig Schwelle bis UK rohem Sturz.
- Die Türhöhen verstehen sich ab OK rohem Boden bis UK rohem Sturz.
- Die Schwellenhöhen verstehen sich ab OK rohem Boden bis OK fertig Schwelle.
- Alle Fenster- und Balkentüranschläge sind 8 cm.