


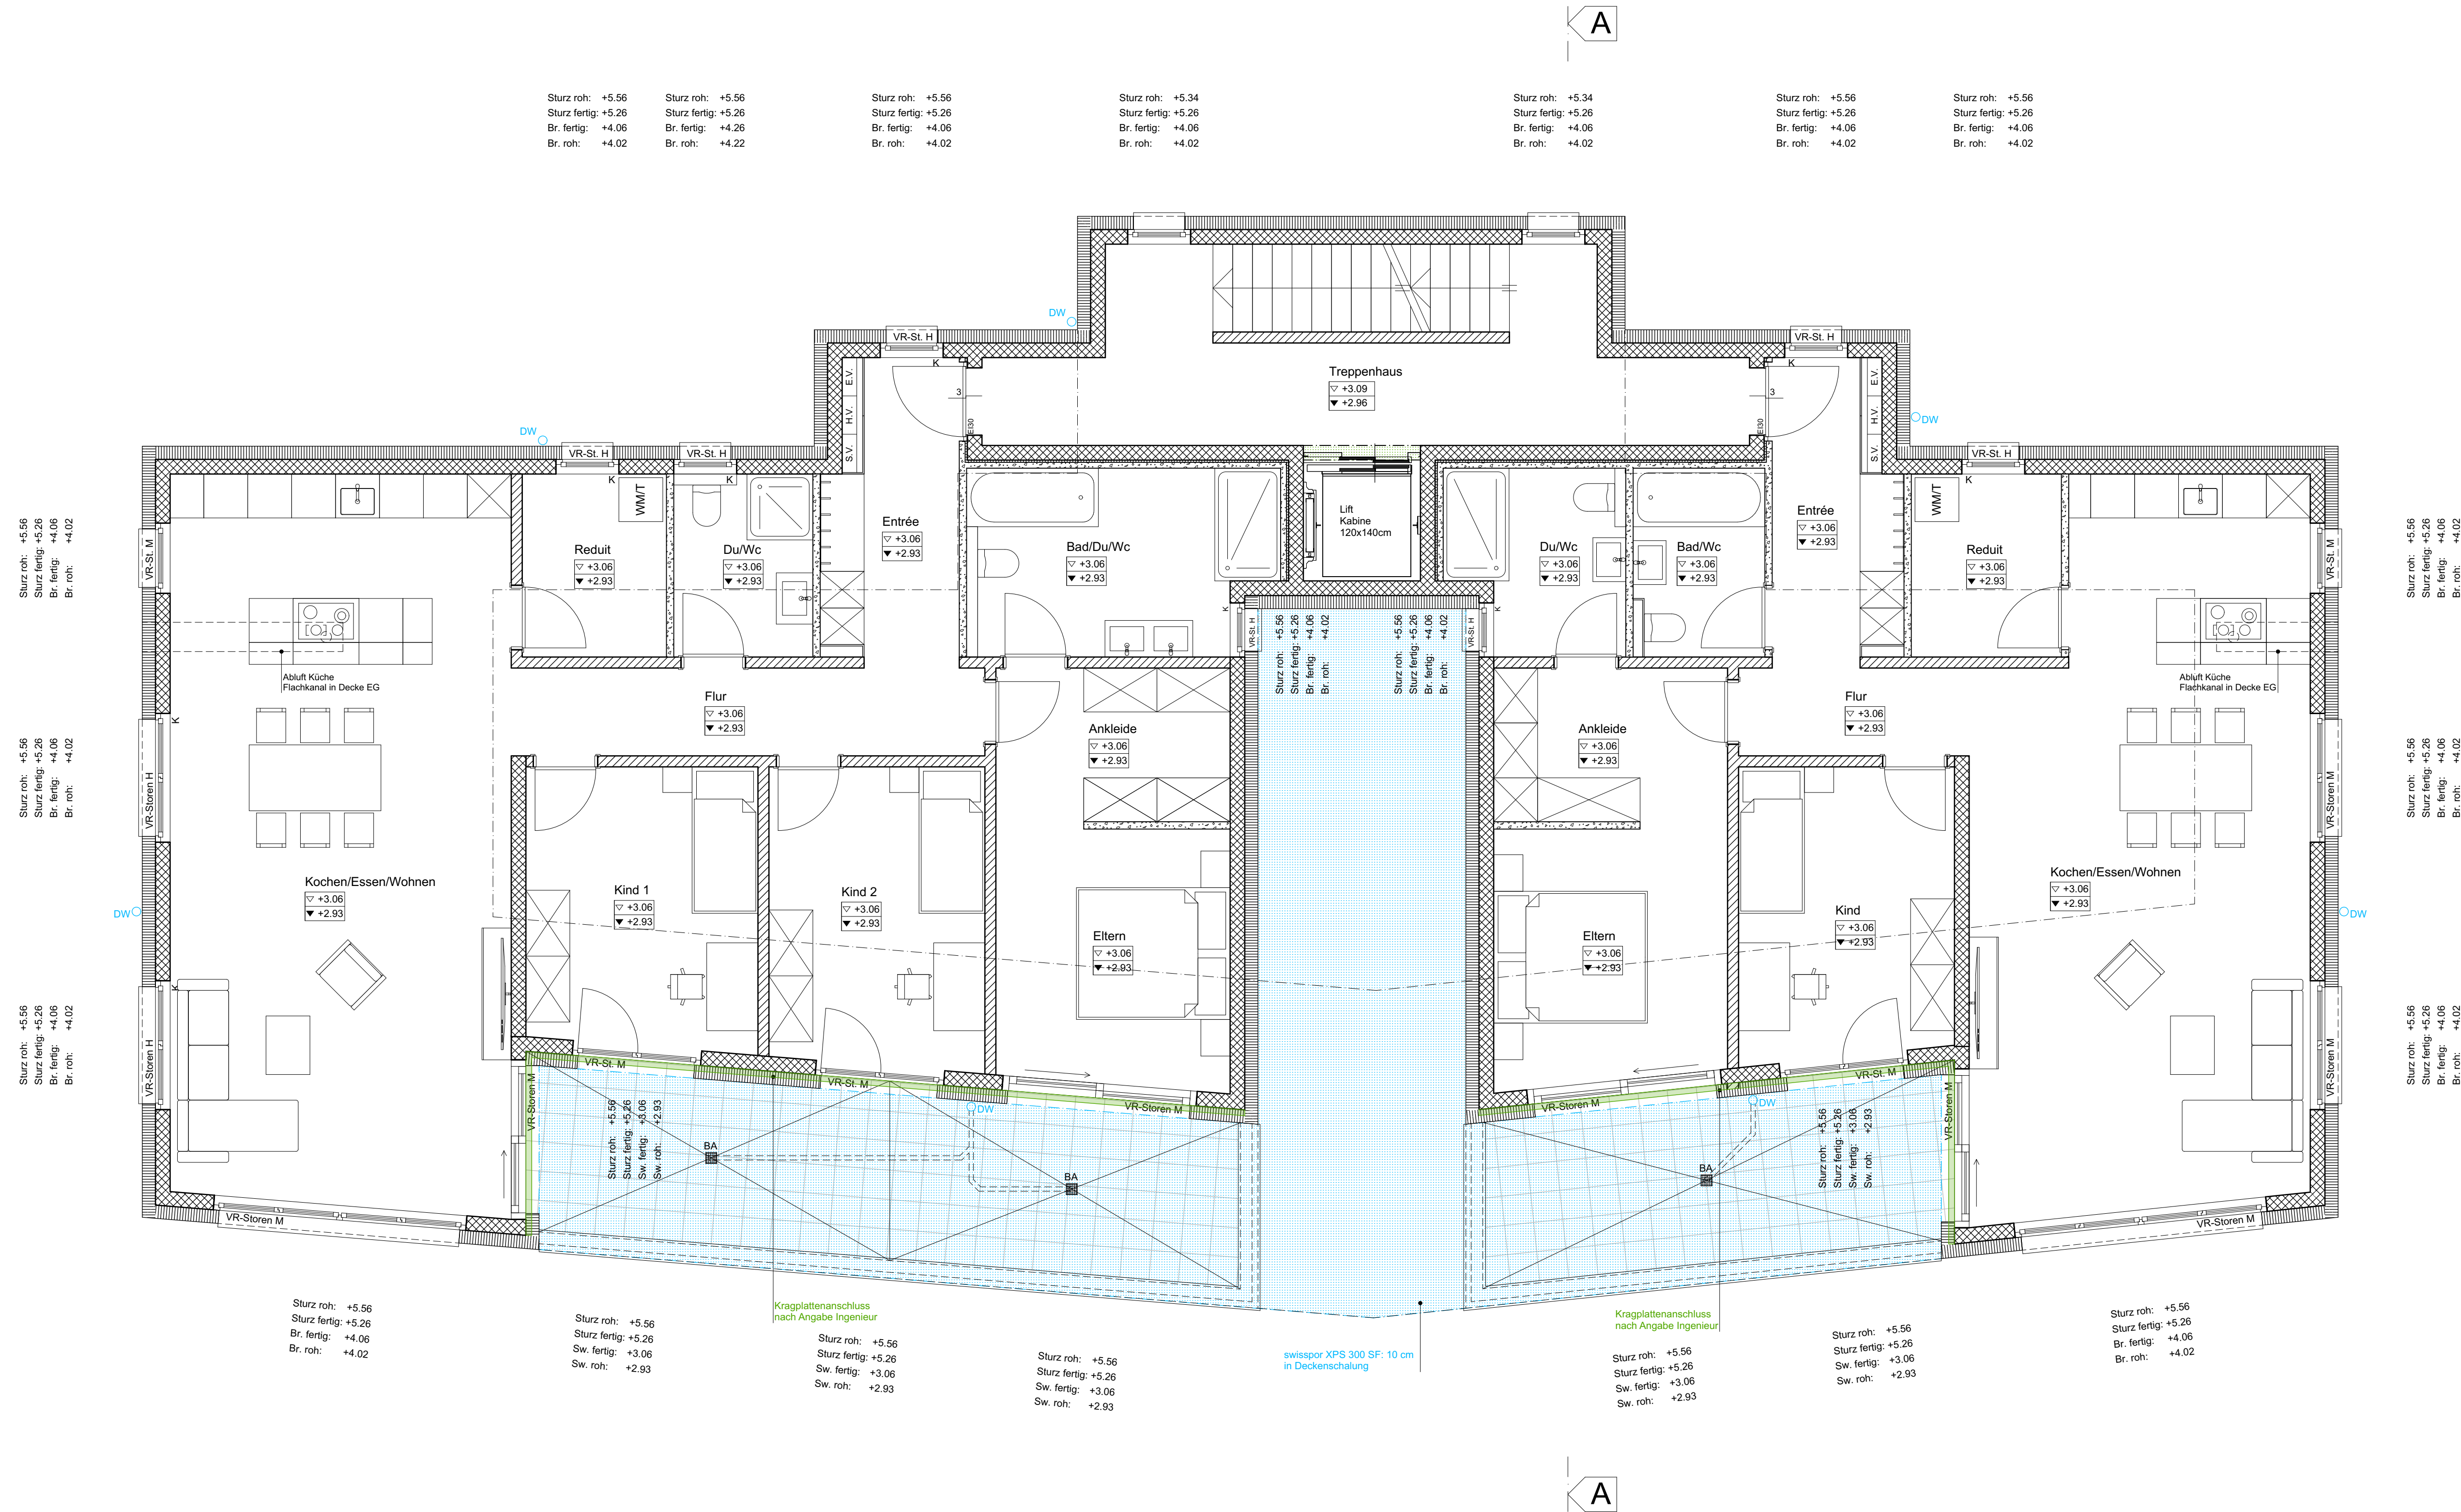

Gervas Heinzmann
Architektur & Bauleitung
Eidg. dipl. Bauleiter (Hochbau)
Diplom höhere Fachprüfung
Qualifizierter CAD-Anwender
info@architektur-heinzmann.ch
www.architektur-heinzmann.ch

Standort Salgesch
Weinbergstrasse 13
3970 Salgesch
Telefon 027 456 32 77
Natel 079 611 68 17

Standort Visperterminen
Dienstleistungszentrum
3932 Visperterminen
Telefon 027 818 00 45

11 Liku, Salgesch / Haus B

Fabian Berclaz + Constantin Immobilien + Renotec GmbH, Salgesch

Plan-Nr.: 1355/13-03

Maßstab: 1:50

Format: 60 x 105 cm Fläche: 0.63 m²

Datum: 12.03.2024 Gez.: aba

Fixpunkt: #m ü.M.

Legende

B. Boden		Modulbackstein		Kalksandstein
D. Decke		Stahlbeton		Wärmedämmung
W. Wände		Zementstein		Naturstein
St. Sturz		Styrofoam		Thermurelement
Br. Brüstung				
S. Schwelle				
f.B. fertig Boden				
r.B. roh Boden				

Bemerkungen

- Alle Masse sind Rohmasse und sind auf der Baustelle zu prüfen.
- Unstimmigkeiten sind der Bauleitung sofort zu melden.
- Sämtliche Höhenquoten sind ab ±0.00 zu verstehen.
- Die Brüstungshöhen verstehen sich ab OK rohem Boden bis OK fertig Fensterbank.
- Die Fensterhöhen verstehen sich ab OK fertig Fensterbank bis UK rohem Sturz.
- Die Balkentürhöhen verstehen sich ab OK fertig Schwelle bis UK rohem Sturz.
- Die Türhöhen verstehen sich ab OK rohem Boden bis UK rohem Sturz.
- Die Schwellenhöhen verstehen sich ab OK rohem Boden bis OK fertig Schwelle.
- Alle Fenster- und Balkentüranschläge sind 8 cm.